



SƠ ĐỒ BÀN GIAO ĐẤT ĐẤU GIÁ QSDD KHU TRÙNG TRÊN ĐỊA CÁC, XÃ KIM CHUNG, HUYỆN HOÀI ĐỨC, TP HÀ NỘI

Hoài Đức, ngày tháng năm 2018
T/M: UBND XÃ KIM CHUNG

Hoài Đức, ngày tháng năm 2018
TRUNG TÂM PHÁT TRIỂN QUỸ ĐẤT HUYỆN HOÀI ĐỨC

Hoài Đức, ngày tháng năm 2018
PHÒNG TÀI NGUYÊN MÔI TRƯỜNG HUYỆN

Hoài Đức, ngày tháng năm 2018
ĐƠN VỊ ĐO ĐẠC

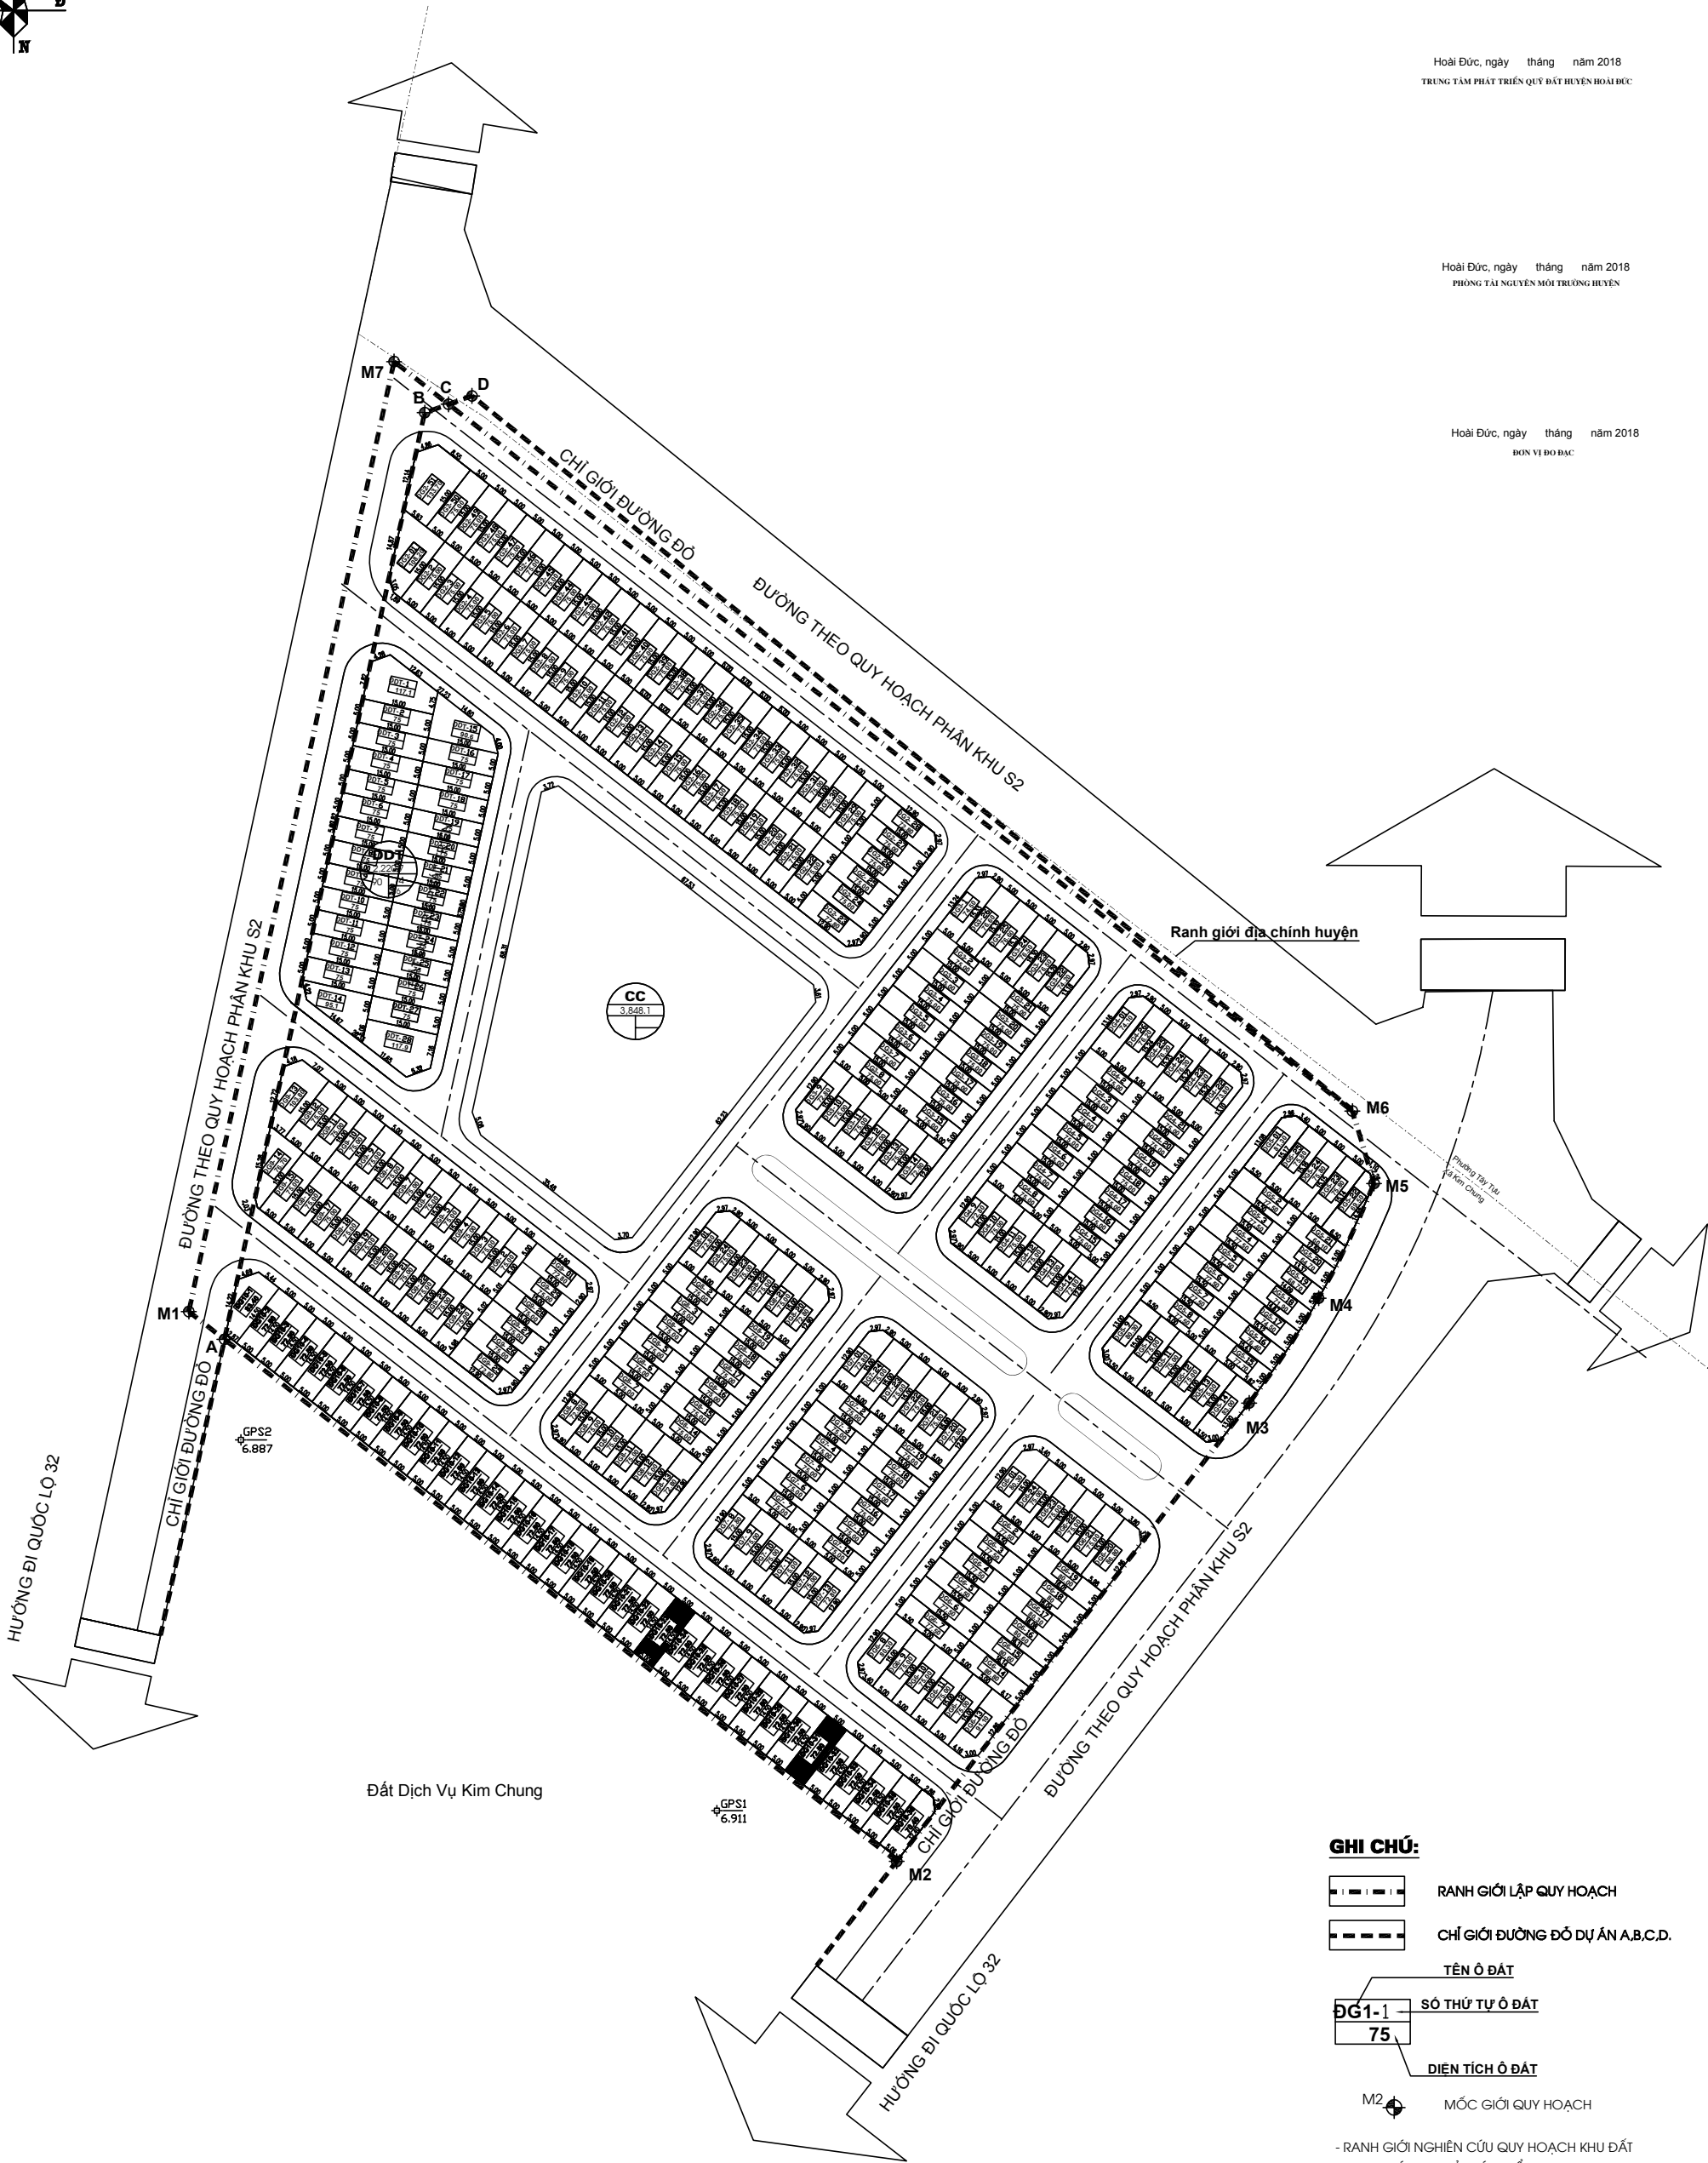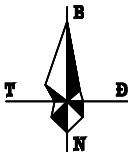

GHI CHÚ:

- RANH GIỚI LẬP QUY HOẠCH
- CHỈ GIỚI ĐƯỜNG ĐỒ DỰ ÁN A,B,C,D.
- TÊN Ô ĐẤT
- SỐ THỦ TỰ Ô ĐẤT
- DIỆN TÍCH Ô ĐẤT
- MỐC GIỚI QUY HOẠCH

- RANH GIỚI NGHIÊN CỨU QUY HOẠCH KHU ĐẤT ĐƯỢC GIỚI HẠN BỞI CÁC ĐIỂM M1, M2,..., M5, M7, M1;